


苏州市相城区黄桥街道XC0103单元国土空间详细规划

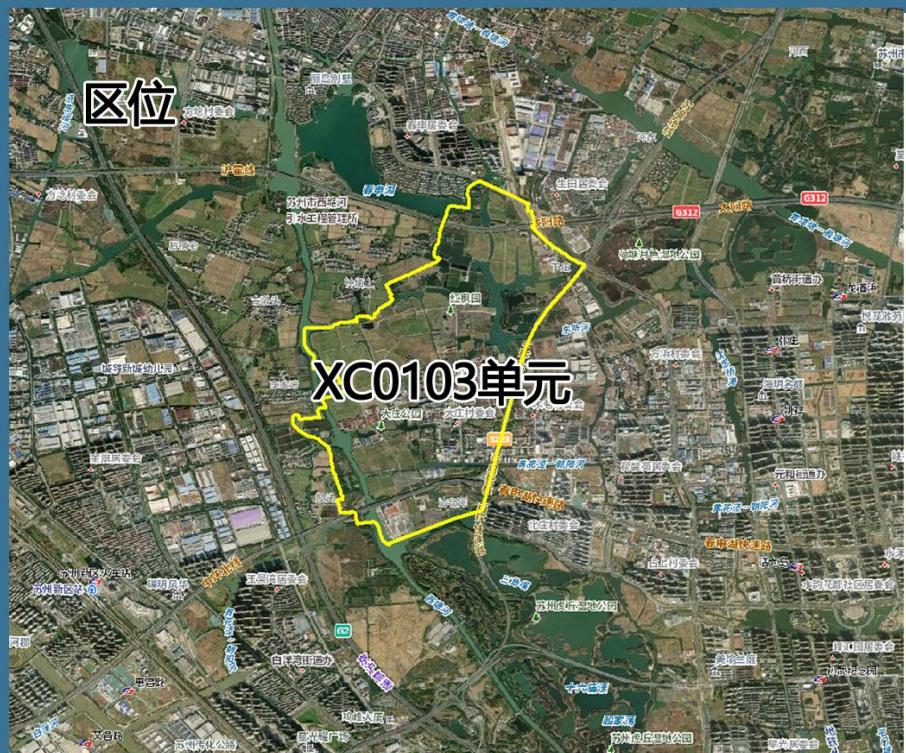

规划范围

北至太阳路北部，南至虎丘湿地公园，东至苏虞张快速路，西至新区交界处，单元范围总用地面积6.47平方公里。

功能定位

打造以基础科研、产业研发与先进制造为主导功能，以企业总部、金融、商务、会展为支撑，配套生活服务完善、生态环境优良的科创新区。

规划结构

“一心两轴三组团”：

一心：在安元路和引力湾大道交汇处打造科创商务商业中心；


两轴：安元路科创服务轴、苏虞张创智产业轴；

三组团：北部基础科研组团，中部研发转化组团，南部配套服务组团。


用地规划图

图例

- 二类城镇住宅用地
- 科研用地
- 文化用地
- 教育用地
- 中小学用地
- 体育用地
- 商业用地
- 商办混合用地
- 一类工业用地
- 生产研发用地
- 供电设施
- 水工设施用地
- 其他公用设施用地
- 公园绿地
- 防护绿地
- 广场用地
- 留白用地
- 其他建设用地
- 陆地水域
- 农林用地
- 单元规划范围

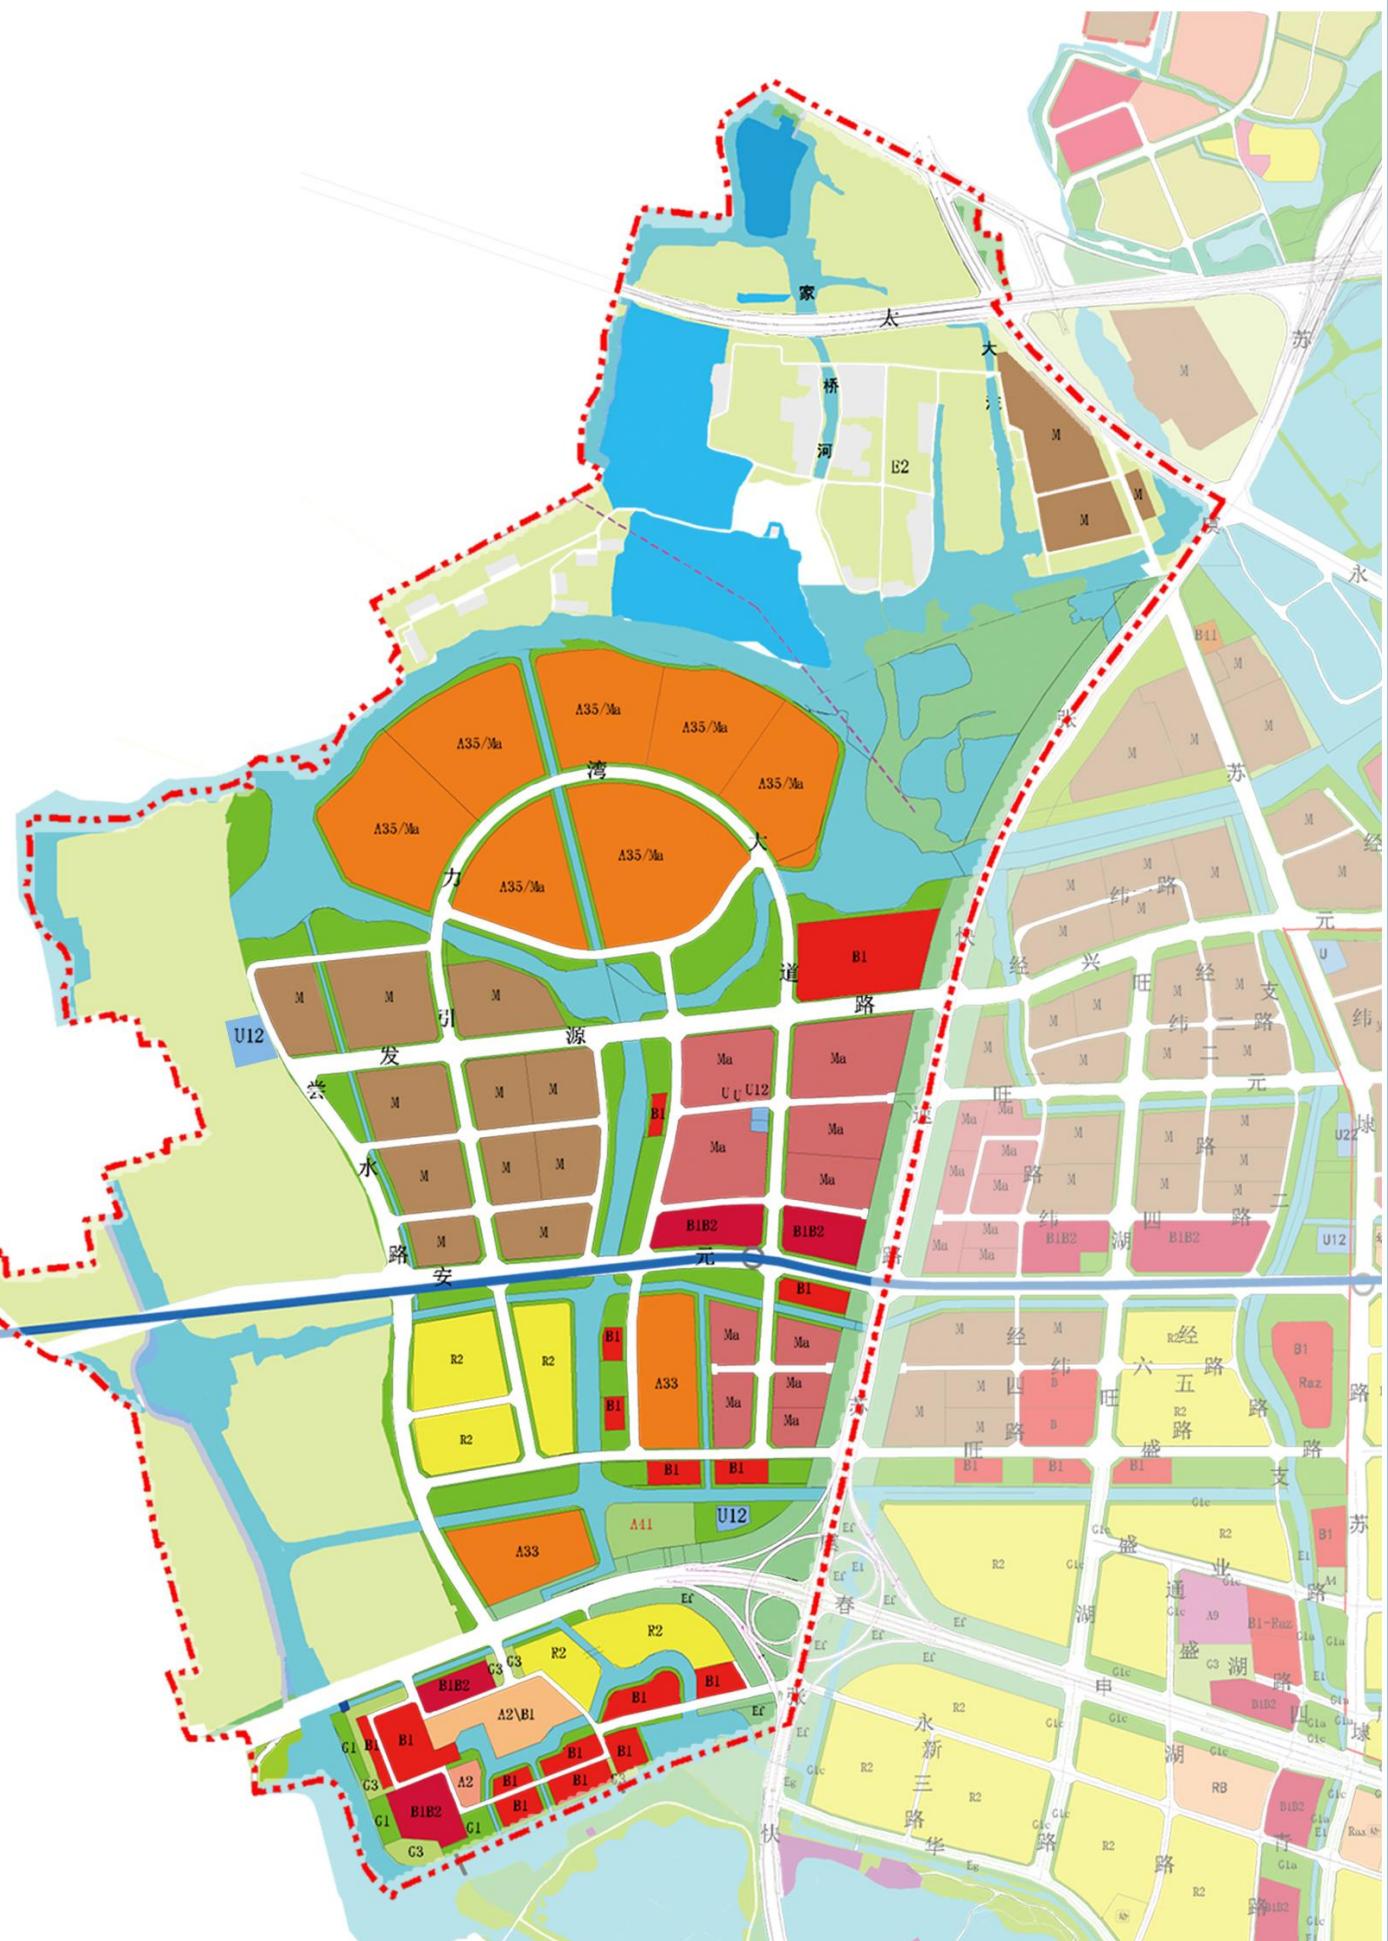

苏州市相城区黄桥街道XC0104单元国土空间详细规划

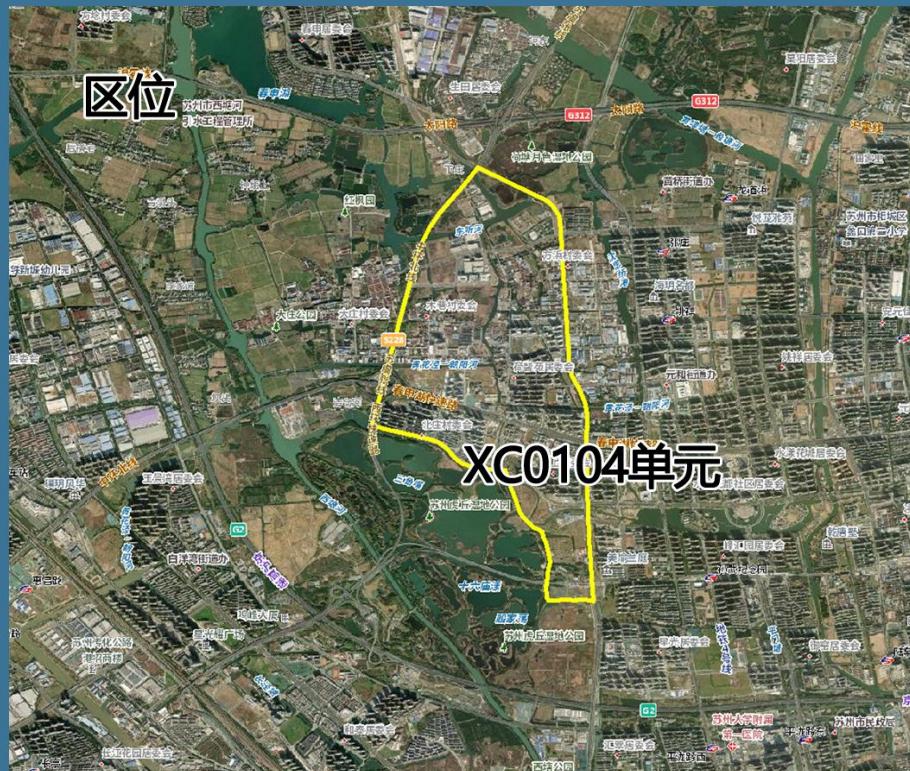

规划范围

北至永方路、西至苏虞张公路、南至华元路及阳澄湖西路南部、东至永方路，单元范围总用地面积6.47平方公里。

功能定位

打造以生态居住为主要功能，都市休闲、工业研发与现代制造业为产业主导，以良好生态环境为特色，宜居宜业、产城融合的江南水乡城镇。

规划结构

“三心两轴，一廊多组团”：


三心：创智中心、商贸中心、文化中心

两轴：城市生活轴、研发产业轴

一廊：中心河景观中心走廊

多组团：产业研发组团、都市生活组团、生态休闲组团


用地规划图

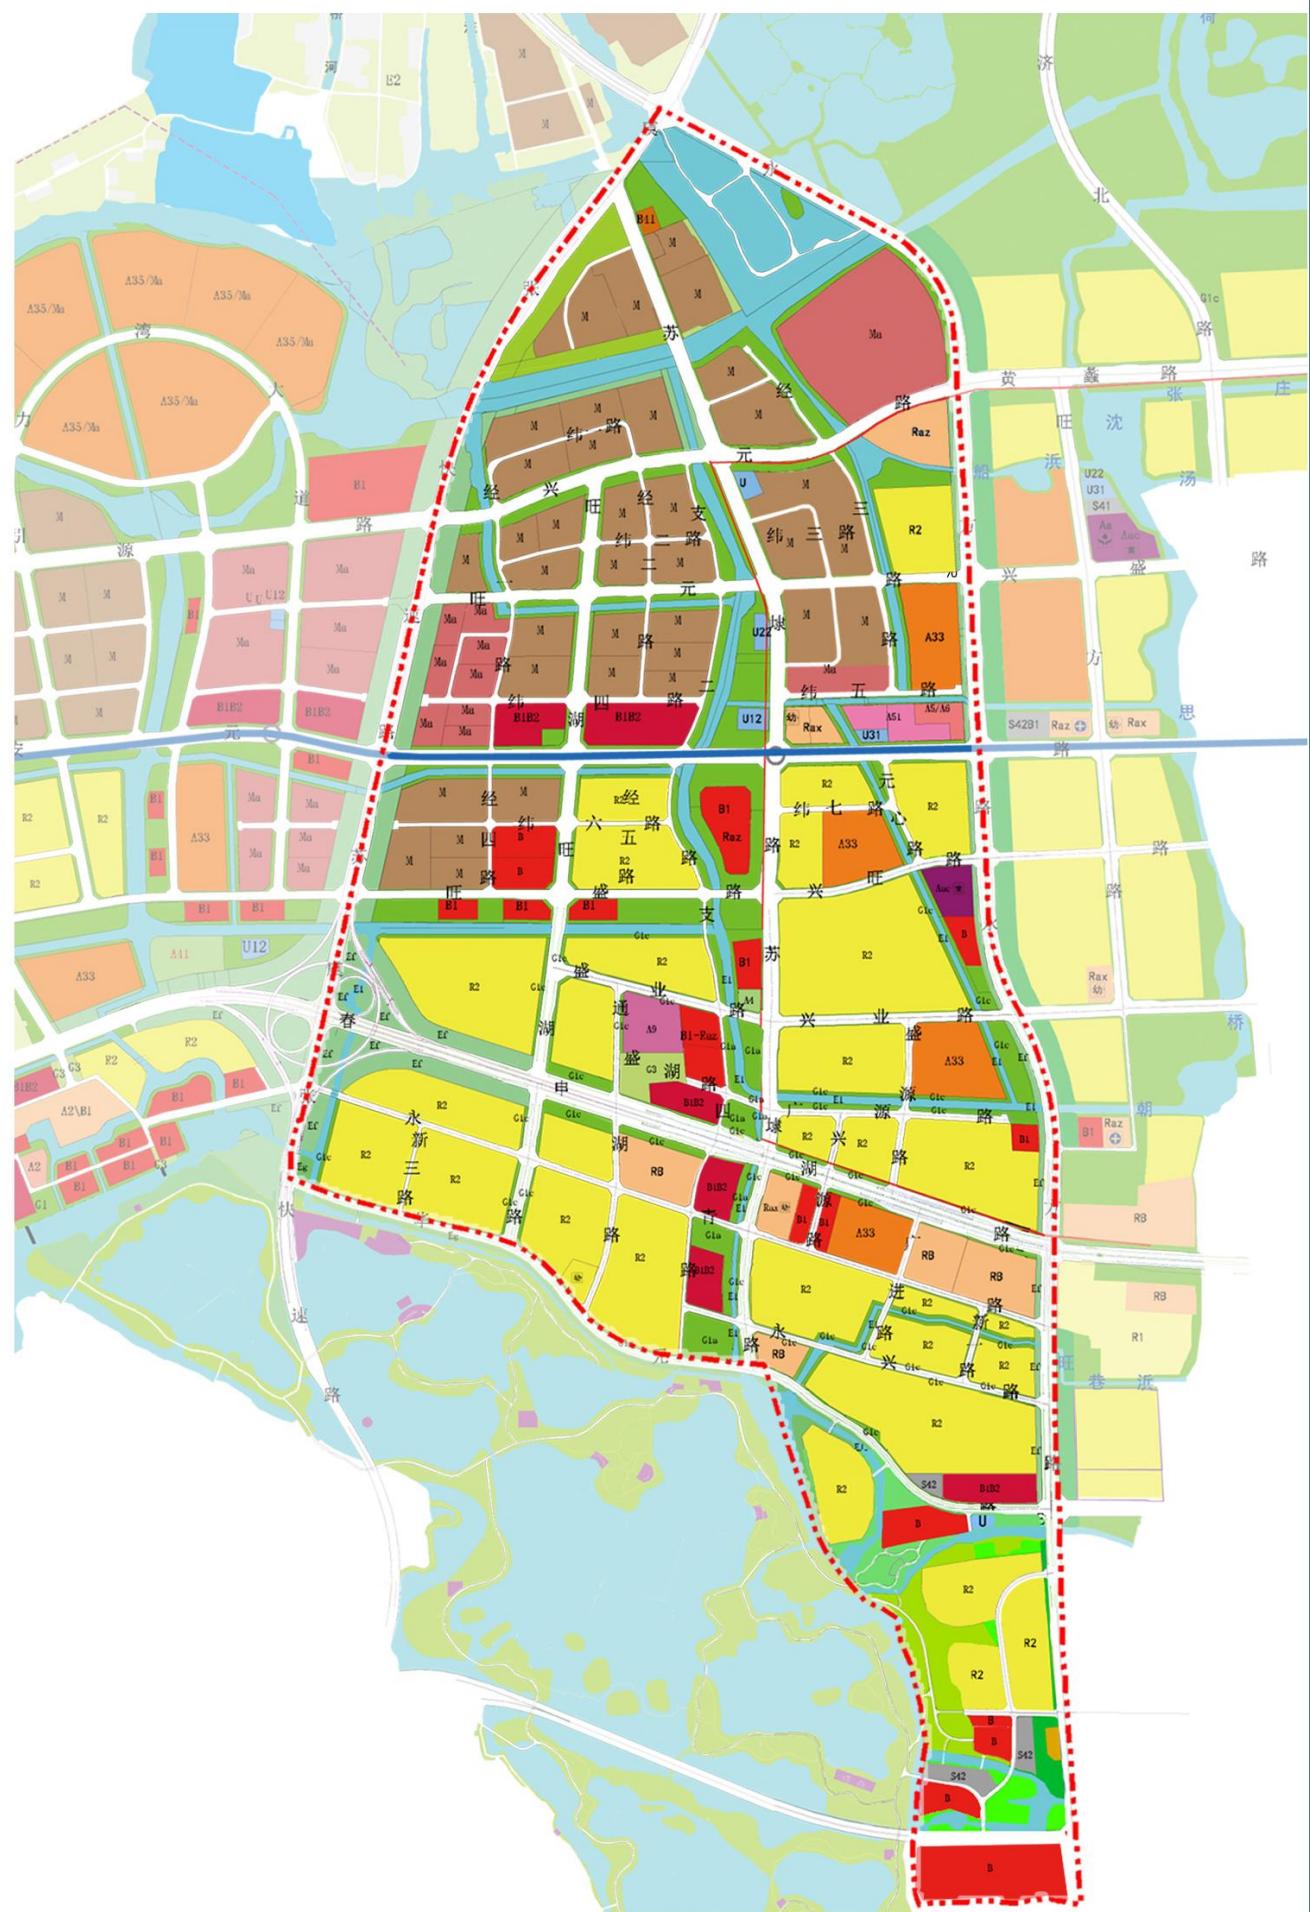

图例

二类城镇住宅用地
商住混合用地
城镇社区服务设施用地
中小学用地
幼儿园用地
体育用地
医疗卫生用地
社会福利宗教混合用地
商业用地
旅馆用地
公用设施营业网点
商办混合用地
一类工业用地
生产研发用地
社会停车场用地
供电设施
环卫用地
消防用地
其他公用设施用地
公园绿地
防护绿地
广场用地
宗教用地
其他特殊用地
留白用地
水域
园地
林地

苏州市相城区黄桥街道XC0113单元国土空间详细规划

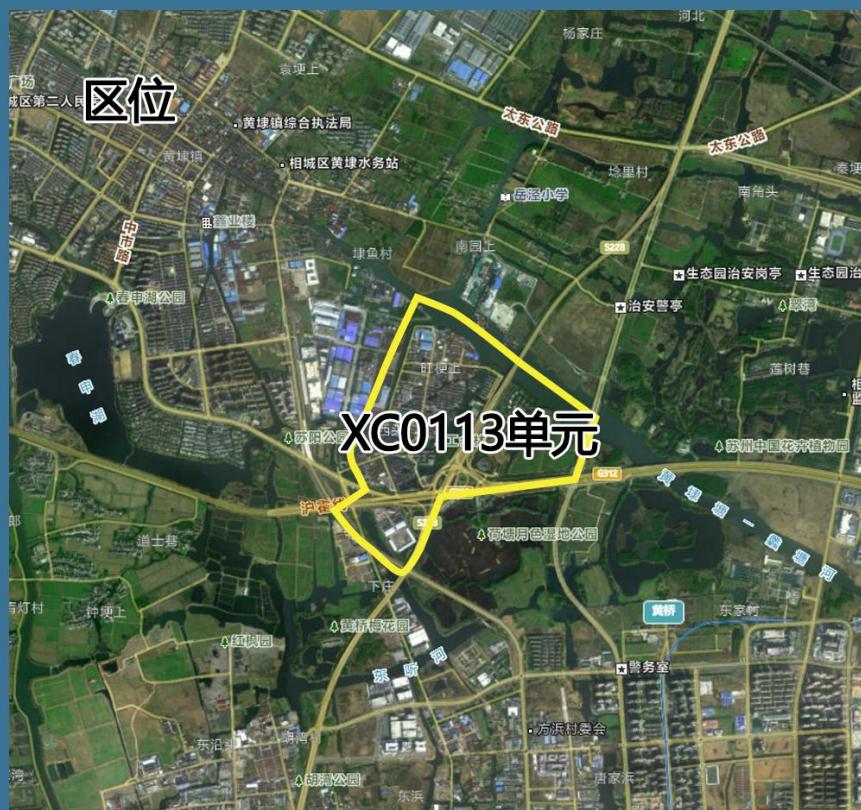

规划范围

北至黄埭荡，东至广济北路和苏虞张快速路，南至永方路和太阳路、西至西金峰巷。

单元范围总面积 2.02平方公里。

功能定位

产村融合新典范：对产业片区进行功能更新，推动生田村产业升级；对宅基地、公共服务设施进行置换，将生田村打造成为产村融合新典范。

智慧创新共融地：通过腾笼换鸟等手段，引进现代化的工业物流企业；对总部经济园区注入科研、商业等功能，提升片区创新活力。

绿色生态郊野区：与荷塘月色湿地公园共同打造成为黄桥街道北部后花园。

规划结构

本次规划形成六大功能片区

门户核心区、研发生产区、农村居住区、生态农旅休闲区、总部经济科创园区、智慧工业物流园区

用地规划图

图例

- 二类城镇住宅用地
- 农村宅基地
- 行政办公用地
- 幼儿园用地
- 商业用地
- 一类工业用地
- 环卫用地
- 其他公用设施用地
- 公园绿地
- 生态防护用地
- 广场用地
- 其他特殊用地
- 留白用地
- 水域
- 耕地
- 园地
- 林地

